

- Tasoristeykset:
- T1 Portti MA1
 - T2 Timber
 - T3 Kallionlahti 1
 - T4 Kallionlahti 2
 - T5 Alaska 1
 - T6 H1 terminaali
 - T7 Lautantekijäntie 1
 - T8 Lautantekijäntie 2
 - T9
 - T10 Kirrinsanta
 - T11

- Mäntyluoto raitteet ja niiden pituudet:
- 002 K54 2560m
 - 001a K43 491m
 - 001b K43 800m
 - 003 K43 1030m
 - 004 K43 444m
 - 005 K43 424m
 - 006 K30 225m
 - 007 K43 836m
 - 009 K43 292m
 - 010 K43 445m
 - 011 K43 827m
 - 012 K54 266m
 - 013 K54 390m


- Vaihteet:
- V001 YV54-200N-1:9-V
 - V002 YV54-200N-1:9-O
 - V003 YV54-200N-1:9-V
 - V004 YV54-200N-1:9-V
 - V005 YV54-200N-1:9-V
 - V006 YV43-300-1:9-V
 - V007 YV54-200N-1:9-V
 - V008 YV54-200N-1:9-V
 - V009 YV54-200N-1:9-V
 - V010 YV54-200N-1:9-V
 - V011 YV43-300-1:9,514-O
 - V012 YV54-200N-1:9-O
 - V013 YV54-200N-1:9-O
 - V014 YV54-200N-1:9-O
 - V015 YV54-200N-1:9-V
 - V016 YV54-200N-1:9-O
 - V017 YV54-200N-1:9-O

- "Kirrin" raitteet ja niiden pituudet:
- 102 K43 748m
 - 103 K43/30 151m
 - 104 K43 269m
 - 105 K43/30 320m
 - 106 K43 455m
 - 107 K43 591m (jatkuu Technipille)
 - 108 K43/30 469m
 - 109 K43 440m

- Vaihteet:
- V050 YV54-200N-1:9-O
 - V051 YV54-200N-1:9-V
 - V052 YV54-200N-1:9-O
 - V053 YV54-200N-1:9-O
 - V054 YV43-205 1:9,514-O
 - V055 YV43-205 1:9-V
 - V091 YV43-205-1:9-O

Akselipainot:
Raide 002, 25t
Muut 22,5t

Nopeusrajoitus koko alueella 20 km/h

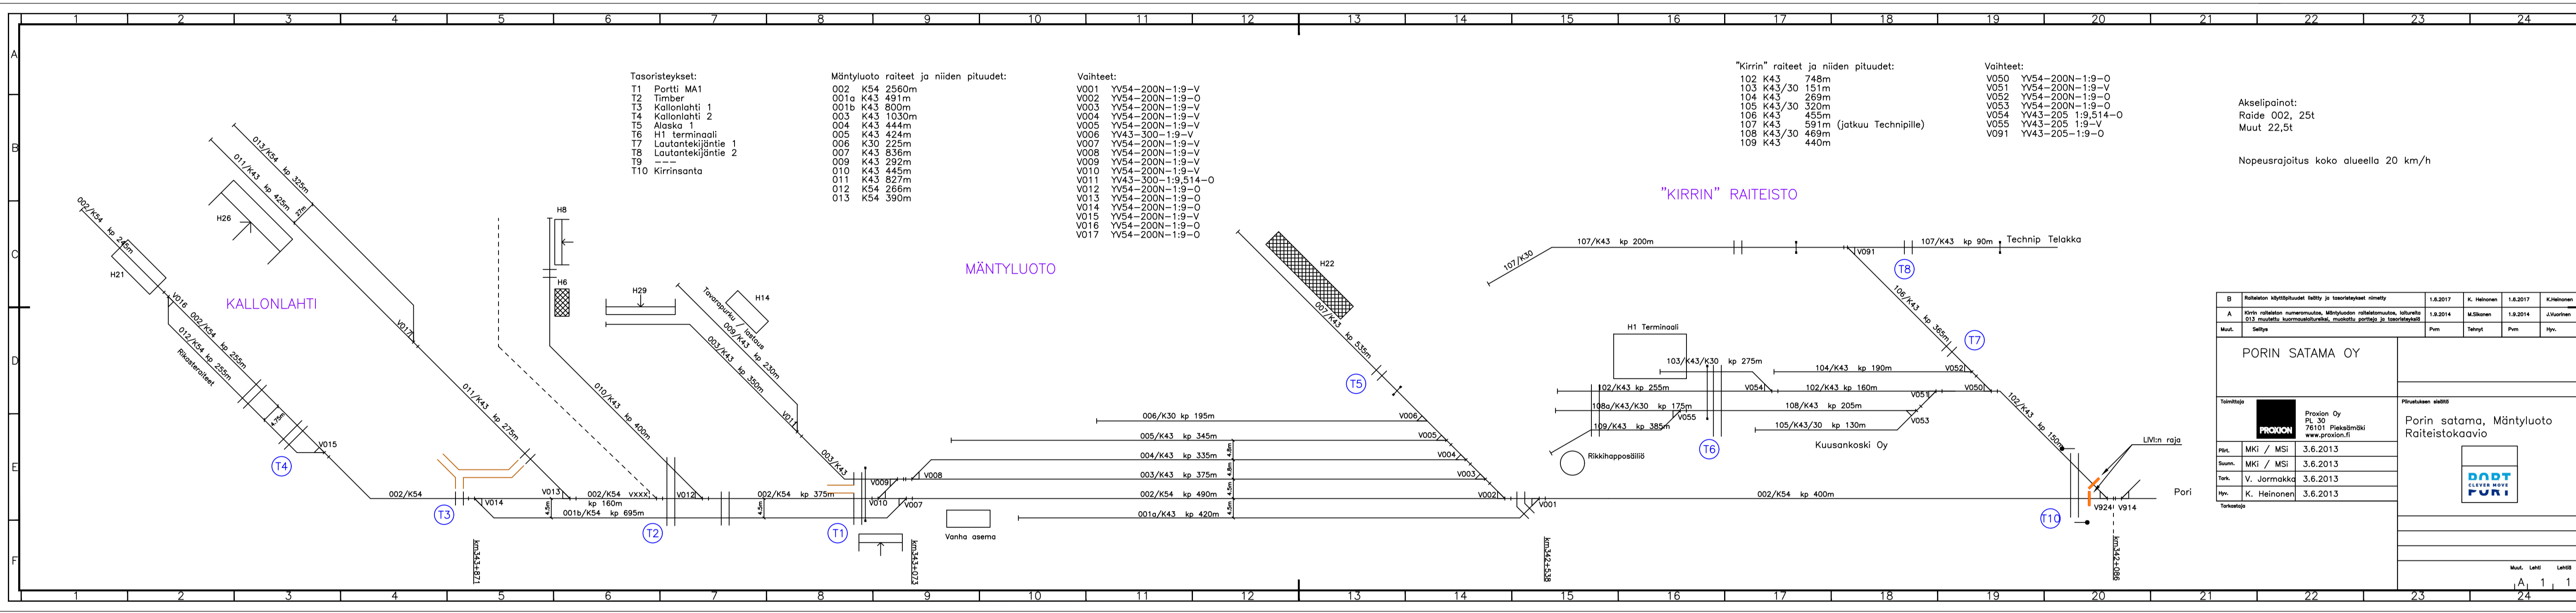

B	Ratavälin käyttöluvat täyttö ja tasoristeykset ohjelma	1.8.2017	K. Heino	1.8.2017	K. Heino
A	Kirrin raitteiden numerointi, mäntyluodon raitteiden numerointi, 213 maastokuvien luovutus, maastokuvien parjaukset ja tasoristeykset	1.8.2014	M. Sikonen	1.8.2014	J. Huotinen
Muut.	Selitys	Pvm	Tehnyt	Pvm	Hyt.
PORIN SATAMA OY					
Toteutaja		Pronon Oy PL 30 76101 Pielisjärvi www.pronon.fi		Päivitetty alitus	
Pilt.		MKI / MSI	3.6.2013	Porin satama, Mäntyluoto	
Suom.		MKI / MSI	3.6.2013	Raitteistokaavio	
Tekn.		V. Jormakka	3.6.2013	 	
Hyt.		K. Heino	3.6.2013		
Tarkastaja				Muut. Lehti	
				A 1 1	