

TAHKOLUOTO (Tko)


liikennepaikka
km 350+750

Vaihteet

V0011	YV43-205-1:9-O
V001	YV43-205-1:9-V
V012	YV43-205-1:9-O
V2002	YV54-200N-1:9-O
V031	YV54-200N-1:9-O
V2006	YV54-200N-1:9-V
V2004	YV54-200N-1:9-V
V032	YV54-200N-1:9-V
V021	YV54-200N-1:9-O
V022	YV54-200N-1:9-O
V013	YV54-200N-1:9-O
V024	YV54-200N-1:9-V
V025	YV54-200N-1:9-V
V023	YV54-200N-1:9-V
V014	YV54-200N-1:9-V

Raidepituudet

001	2278 m	K54 /43
002	2455 m	K54 /43
002B	620 m	K54
003	2134 m	K54 /43
012	171 m	K43/P37
Yht.	7658 m	

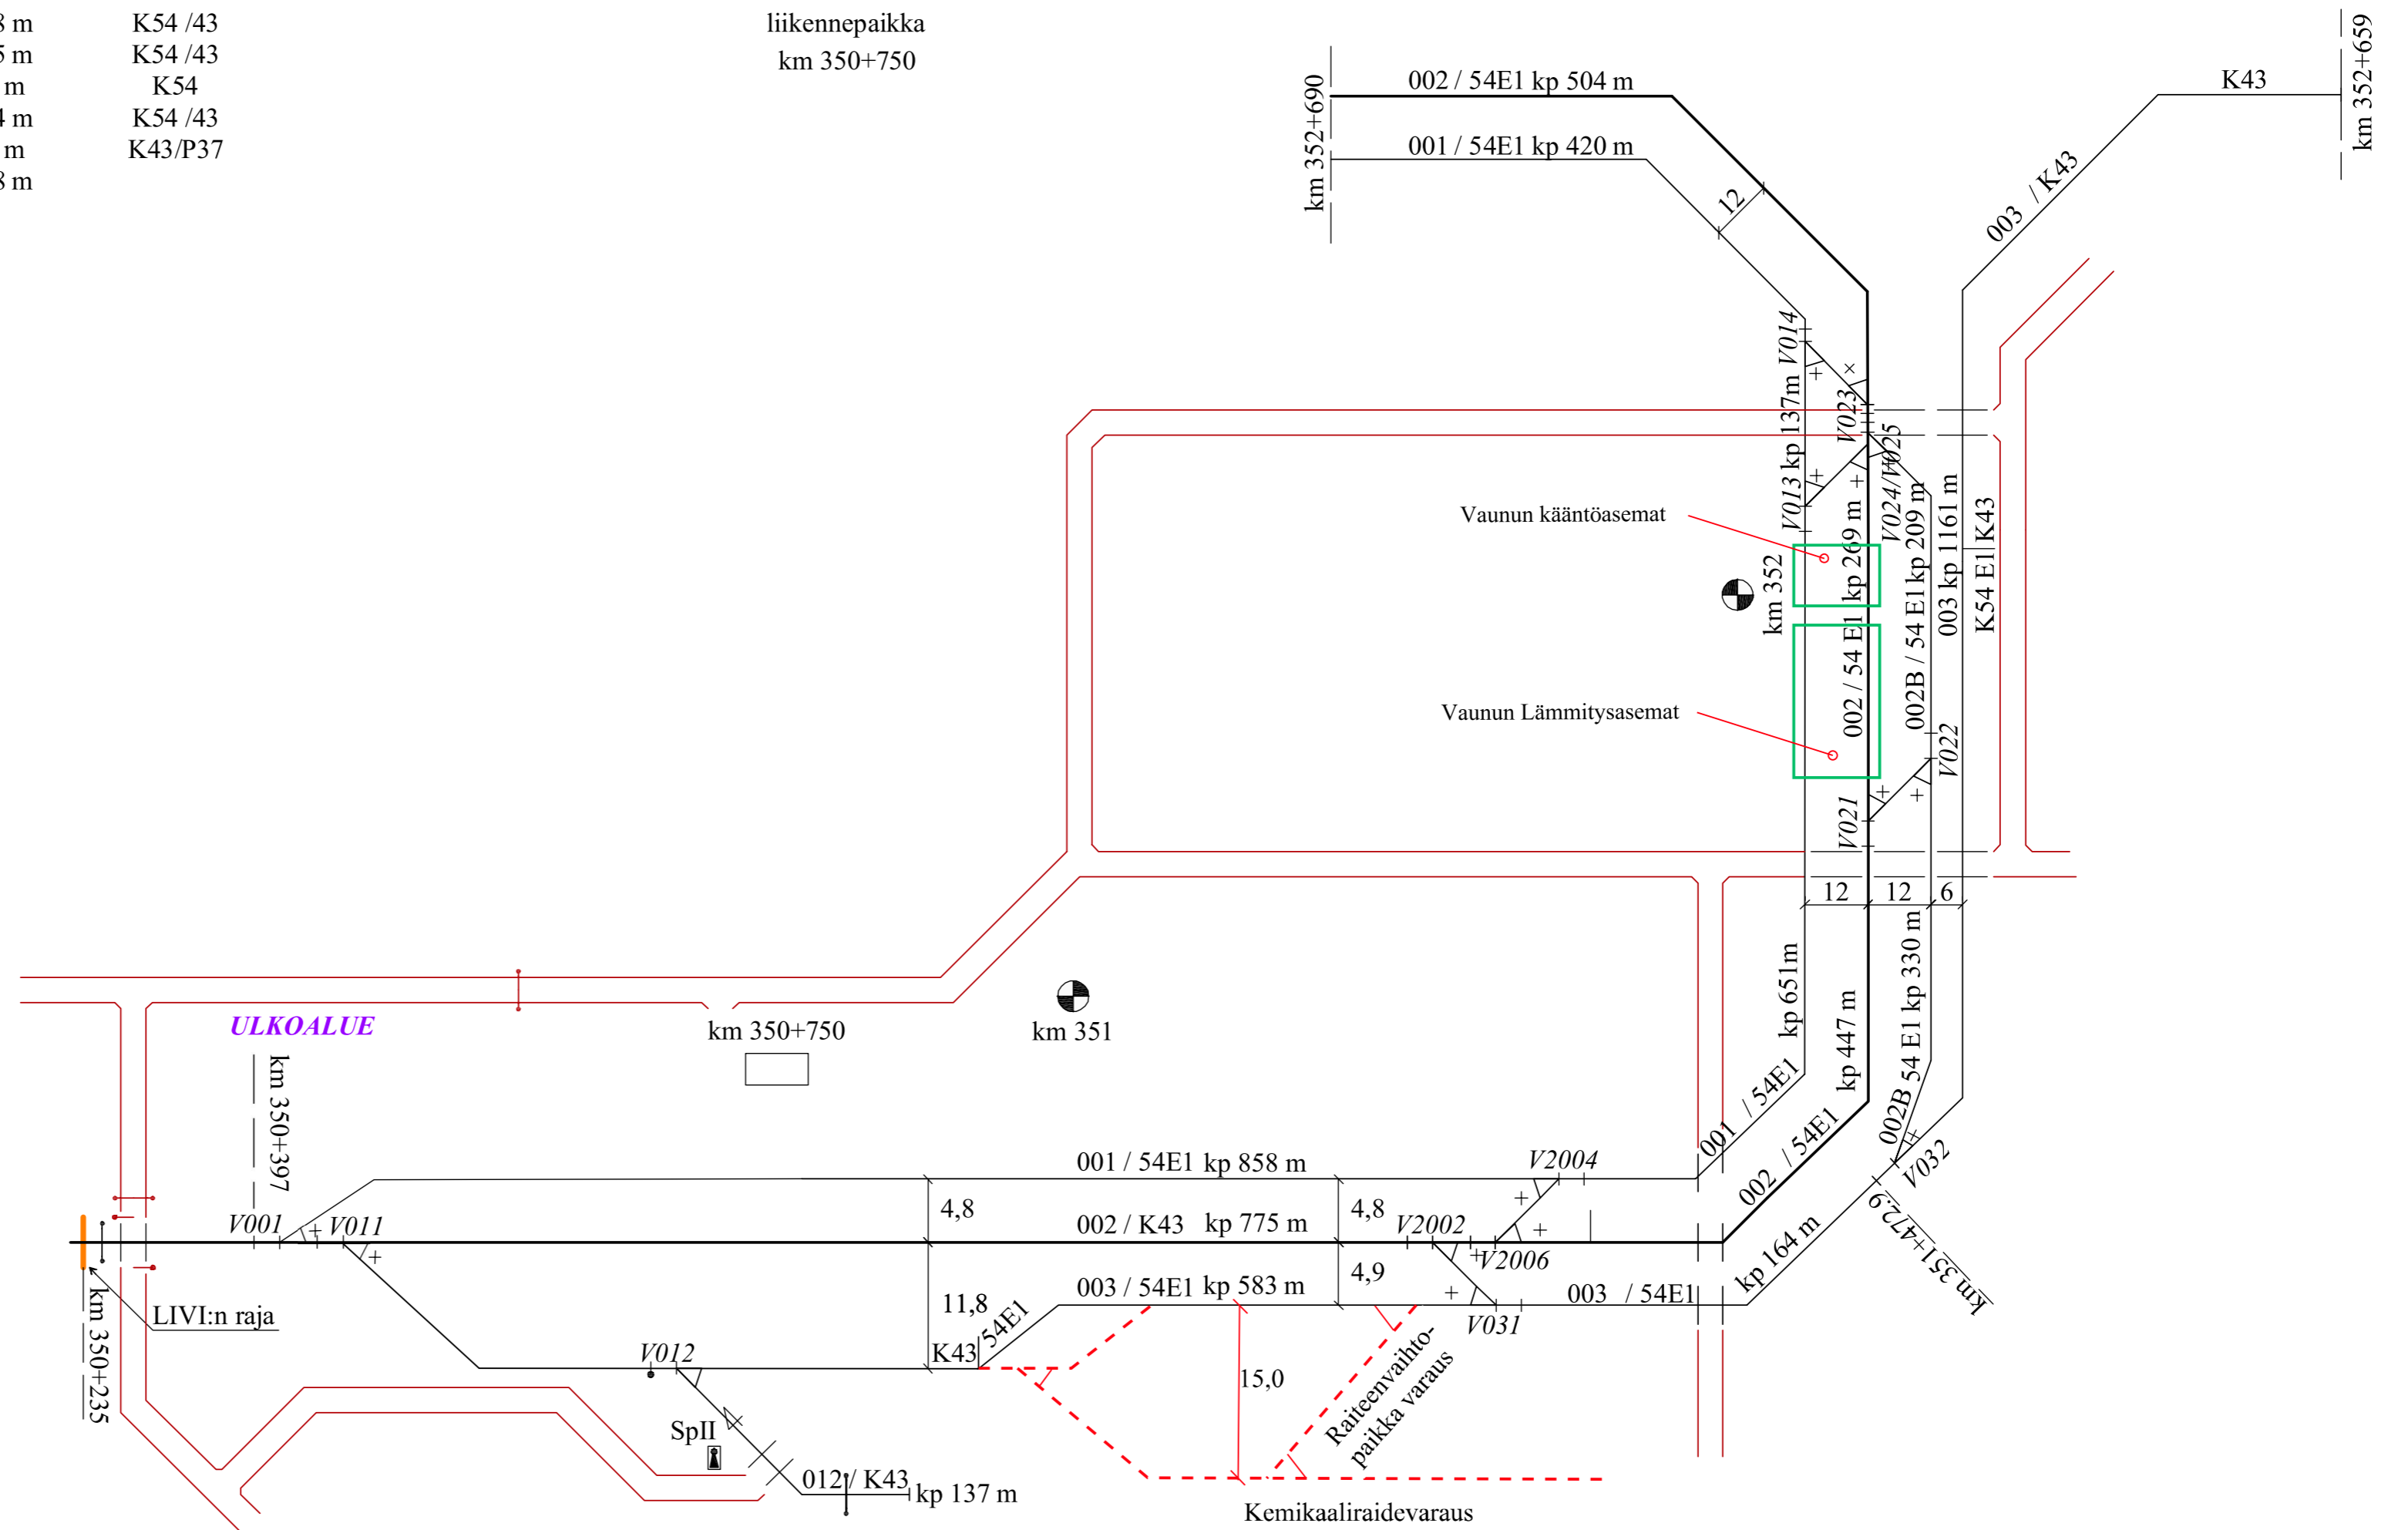

- Pääraide
- Sivuraide
- Uusi raide
- - - Raidevaraus

PROXION	R001 ja R003 pidennetty sekä kemikaaliraidevaraus lisätty	30.4.2020	HRa		
PROXION	Raide- ja vaihdejärjestelmät muutettu kmv. 351+200-352+150 R001 ja R002 pidennetty, R002B lisätty Vaihteiden V2002, V301, V2006 ja V2004 kätisyydet muutettu	6.6.2019	HRa	6.6.2019	KHe
	Korjattu virheelliset vaihteen kätisyydet V032 ja V021	13.12.2018	KHe		
	Raidepituudet, uusi tie ja ylikäytävä lisätty. 003/P37 muutettu 54E1	12.10.2018	KHe		
	Sp1 raiteensulku ja vaunusiirtolaite poistettu	23.8.2018	KHe		
	R002 vaihteen V2004 jälkeisen urakiskon muutos 54E1 kiskoksi	28.6.2018	KHe		
MUUTOS	SELITYS	PVM	TEHNYT	PVM	HYV.



RAITEISTOKAAVIO TAHKOLUOTO (Tko)

PVM	11.9.2018	PVM	PIIRT.	17.5.2018 ANi
HYV.	KHe	HYV.	TARK.	PIIR. N:O 3600-72-2092 2